


Julio Cesar González García
Director General


Título:

PLANO DEL LEVANTAMIENTO TOPOGRAFICO

CONVENCIONES

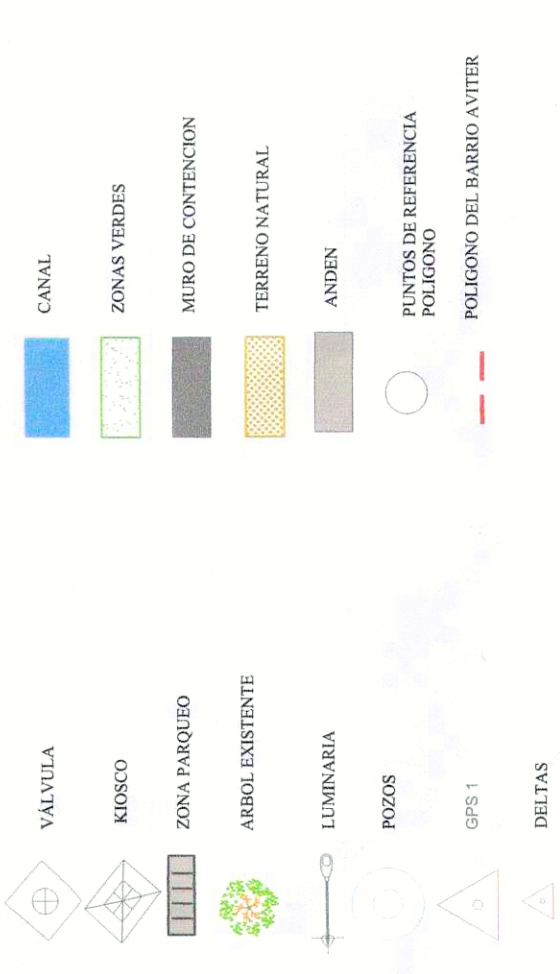

LOCALIZACIÓN GENERAL

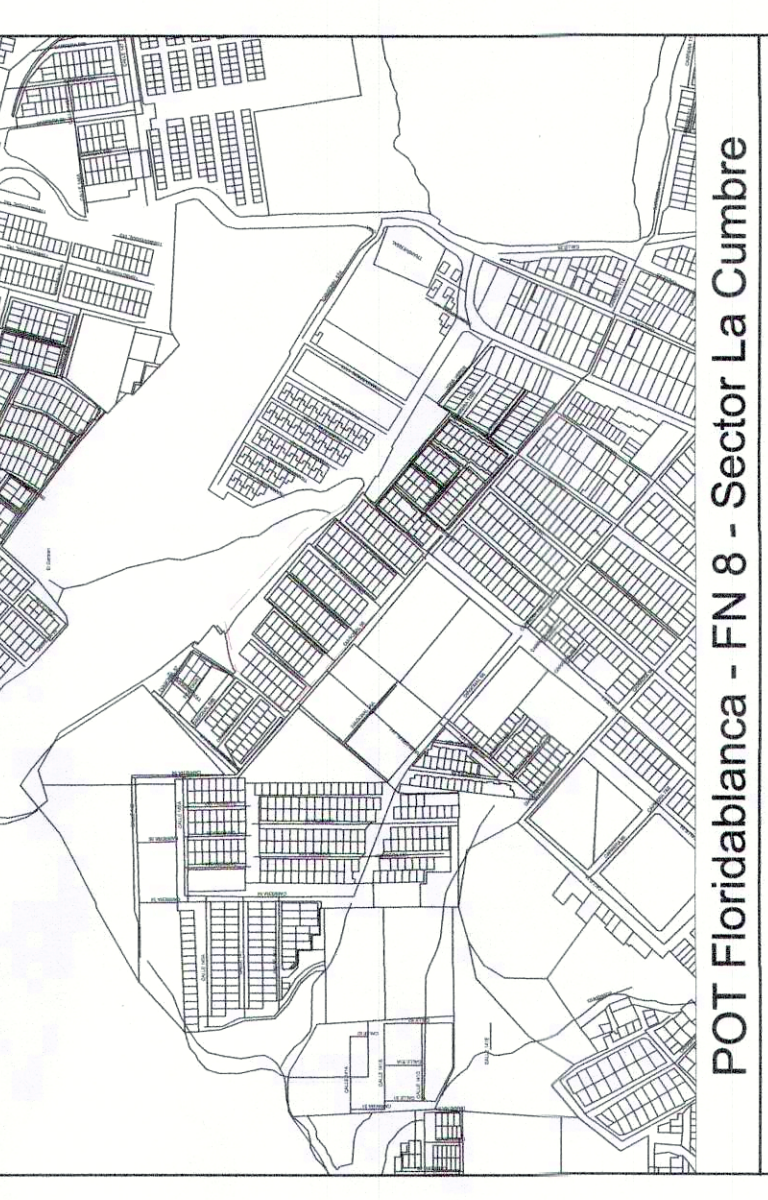

POT Floridablanca - FN 8 - Sector La Cumbre

SISTEMA DE REFERENCIA
BANCO INMOBILIARIO DE FLORIDABLANCA

FUENTE DE INFORMACIÓN
Sistema de Coordenadas: MAGNA Colombia Bogotá
Proyección: Transversa de Mercator Datum: MAGNA
Falso Este: 1.000.000 Falso Norte: 1.000.000 Meridiano Central: 74.0775
Factor de Escala: 1 Latitud de Origen: 4.5952 Unidades: Metros



Escala: 1 : 300

Plano: 1 de 4 Fecha: 06/2022

Elaboró:

Top. JORGE ARMANDO OLAVE HERRERA
MP: 01-19615

Aprobó:
Arq. NIXO DARIO ORTIZ TARAZONA
MP: A16682015-88287003

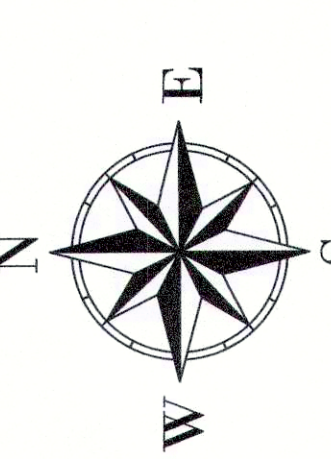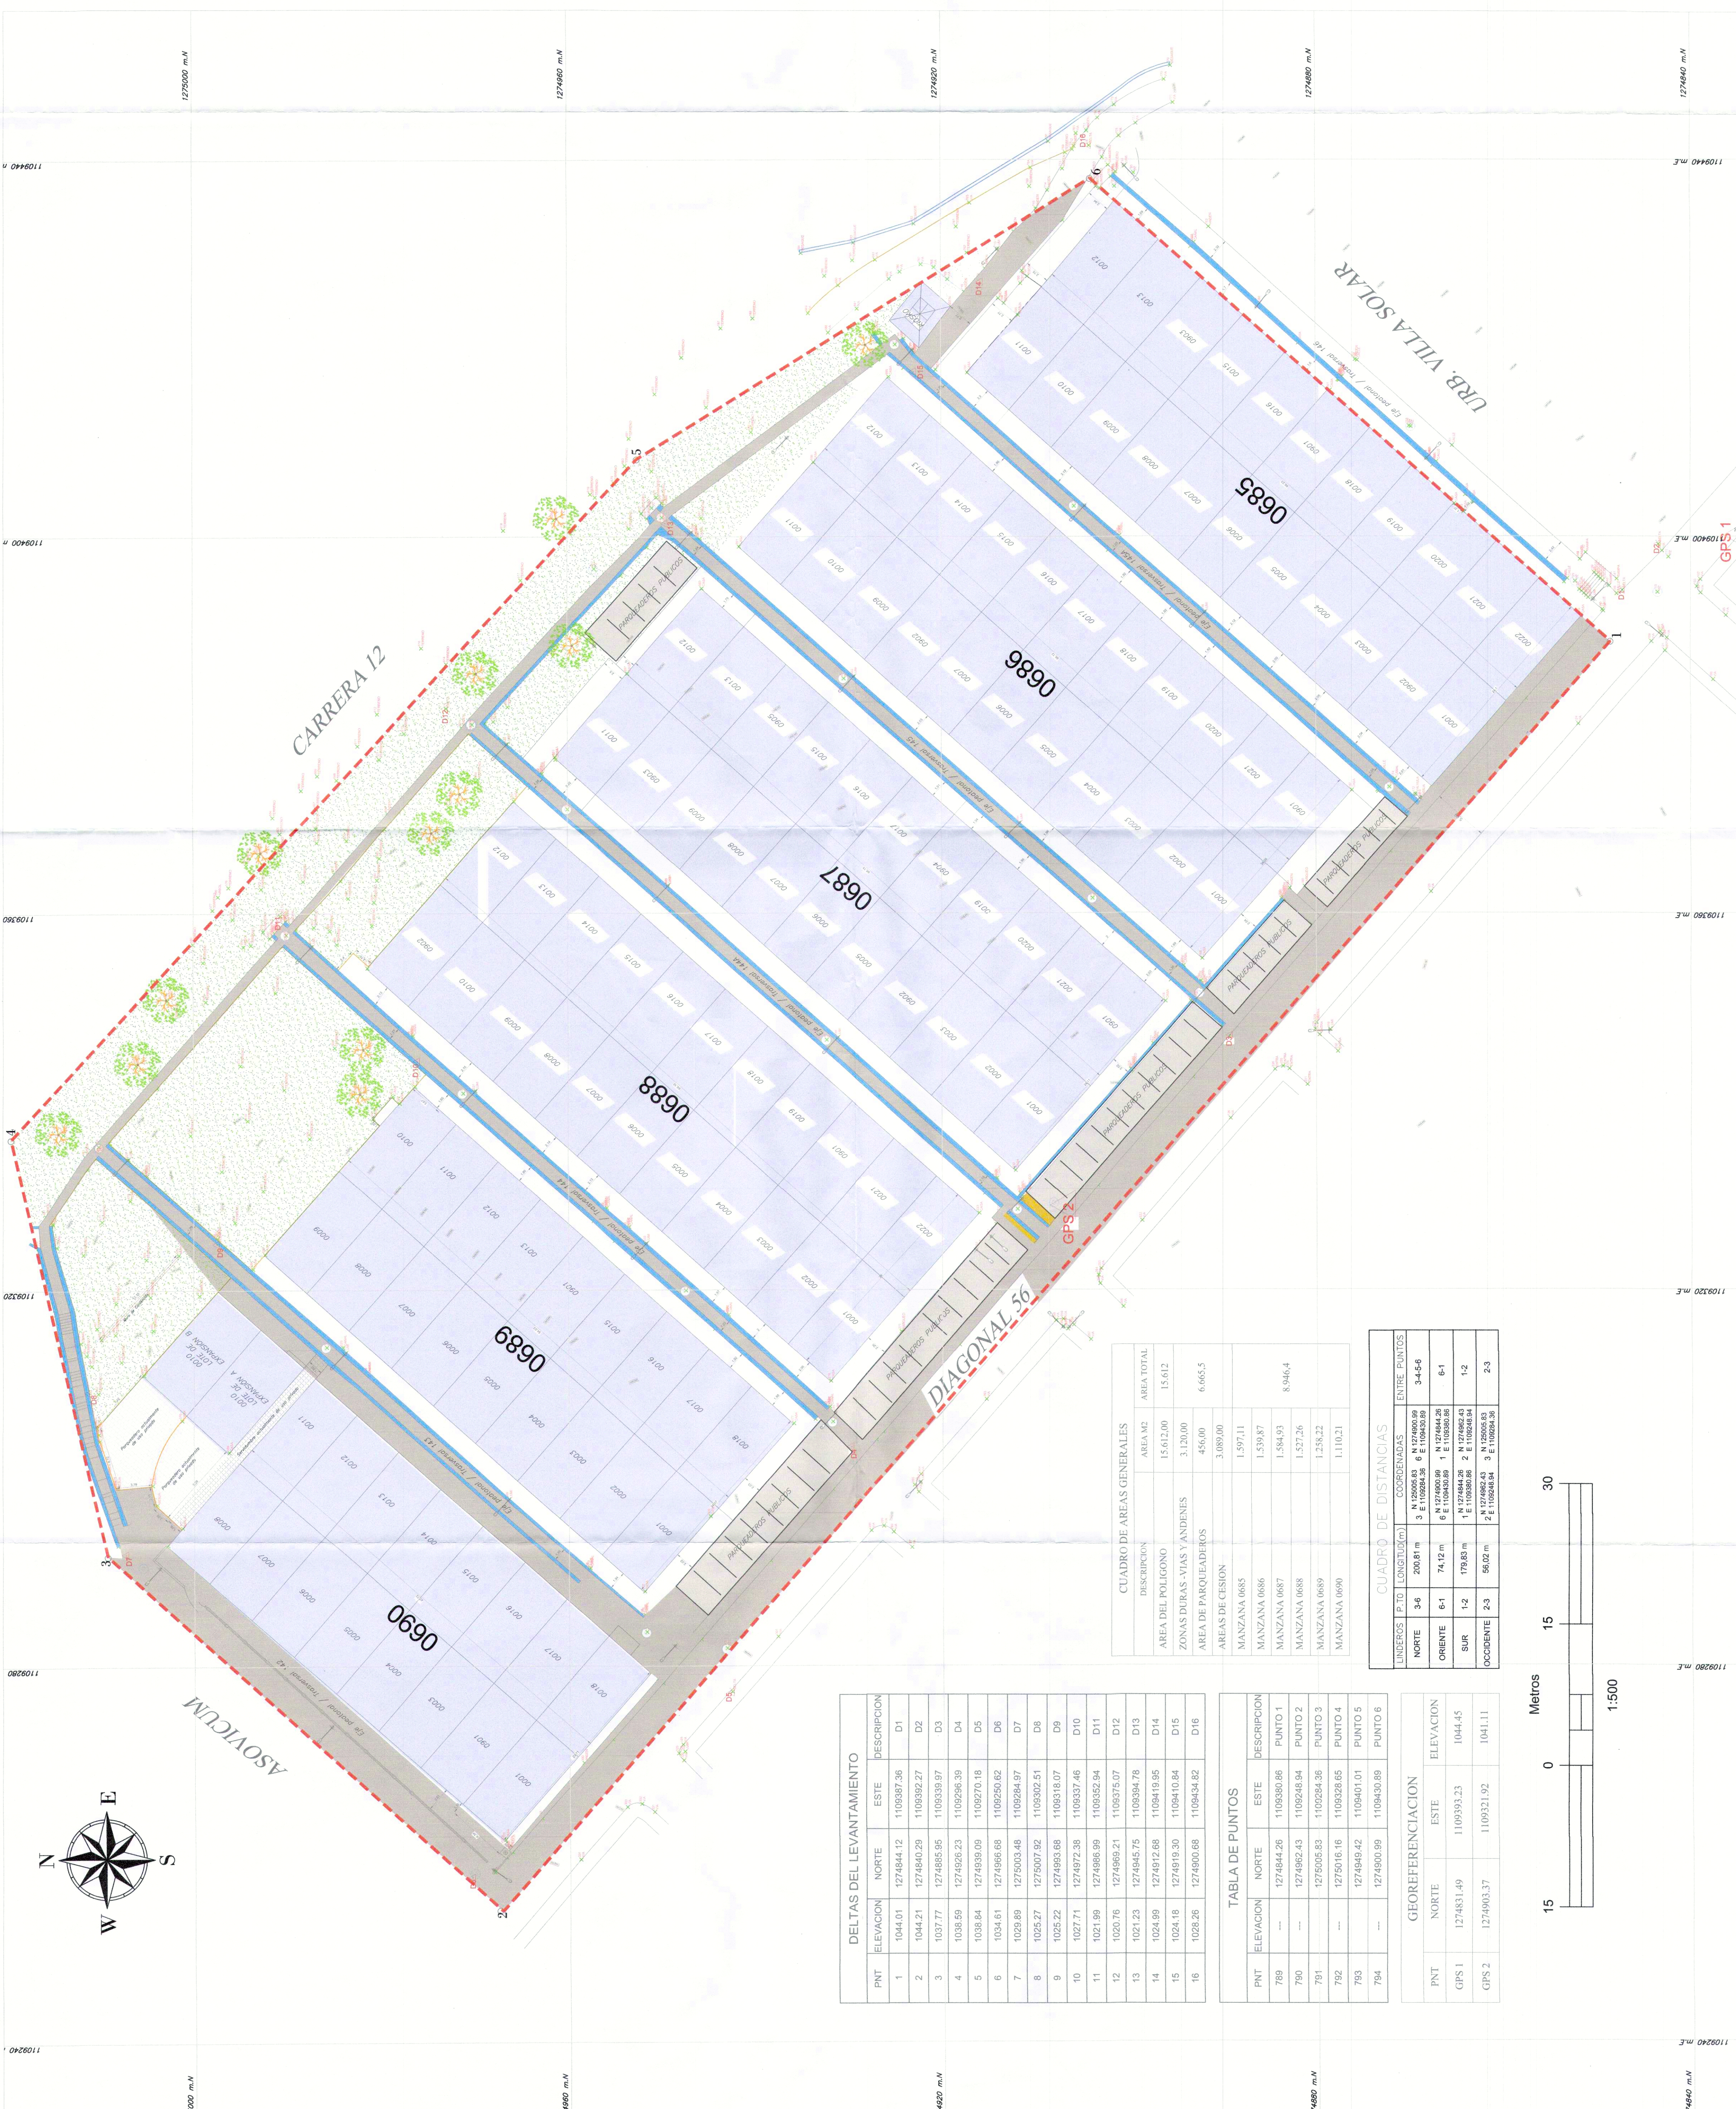

DELTA DEL LEVANTAMIENTO

PNT	ELEVACION	NORTE	ESTE	DESCRIPCION
1	1044.01	1274844.12	1109387.36	D1
2	1044.21	1274840.29	1109392.27	D2
3	1037.77	1274885.95	1109393.97	D3
4	1038.59	1274826.23	1109296.39	D4
5	1038.84	1274939.09	1109270.18	D5
6	1034.61	1274886.68	1109295.62	D6
7	1029.89	1275003.48	1109294.97	D7
8	1025.27	1275007.92	1109302.51	D8
9	1025.22	1274893.88	1109318.07	D9
10	1027.71	1274872.38	1109357.46	D10
11	1021.99	1274886.99	1109352.94	D11
12	1020.76	1274869.21	1109375.07	D12
13	1021.23	1274845.75	1109399.76	D13
14	1024.99	1274812.68	1109419.84	D14
15	1024.18	1274919.30	1109410.84	D15
16	1022.26	1274900.88	1109434.82	D16

TABLA DE PUNTOS

PNT	ELEVACION	NORTE	ESTE	DESCRIPCION
789	---	1274844.26	1109380.86	PUNTO 1
790	---	1274862.43	1109246.94	PUNTO 2
791	---	1275005.83	1109284.36	PUNTO 3
792	---	1275016.16	1109326.65	PUNTO 4
793	---	1274849.42	1109401.01	PUNTO 5
794	---	1274900.89	1109430.89	PUNTO 6

GEOREFERENCIACION


PNT	NORTE	ESTE	ELEVACION
GPS 1	1274831.49	1109393.23	1044.45
GPS 2	1274903.37	1109321.92	1041.11

CUADRO DE AREAS GENERALES

DESCRIPCION	AREA M2	AREA TOTAL
AREA DEL POLIGONO	15.012.00	15.012
ZONAS DURAS VIAS Y ANDENES	3.120.00	
AREA DE PARQUEADORES	456.00	6.665.5
AREAS DE CESION	3.089.00	
MANZANA 0685	1.597.11	
MANZANA 0686	1.539.87	
MANZANA 0687	1.584.93	8.346.4
MANZANA 0688	1.527.26	
MANZANA 0689	1.238.22	
MANZANA 0690	1.110.21	

CUADRO DE DISTANCIAS

LINEAS	PUNTO	LONGITUD (M)	COORDENADAS	ENTRE PUNTOS
NORTE	3-6	200.81 m	N 1275006.03 E 1109400.89	3-4-5-6
ORIENTE	6-1	74.12 m	N 1275000.09 E 1109400.89	6-1
SUR	1-2	179.80 m	N 1275000.09 E 1109400.89	1-2
OCCIDENTE	2-3	56.02 m	N 1275006.03 E 1109400.89	2-3

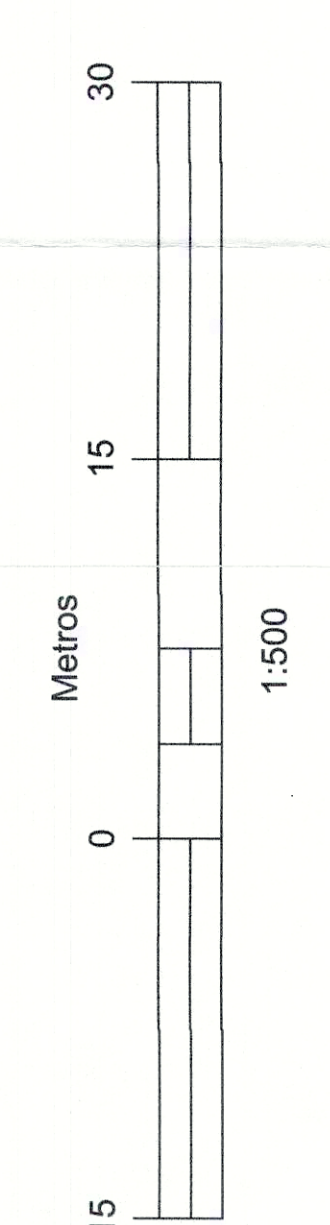

1:500